



Originele aanvraag van OGK

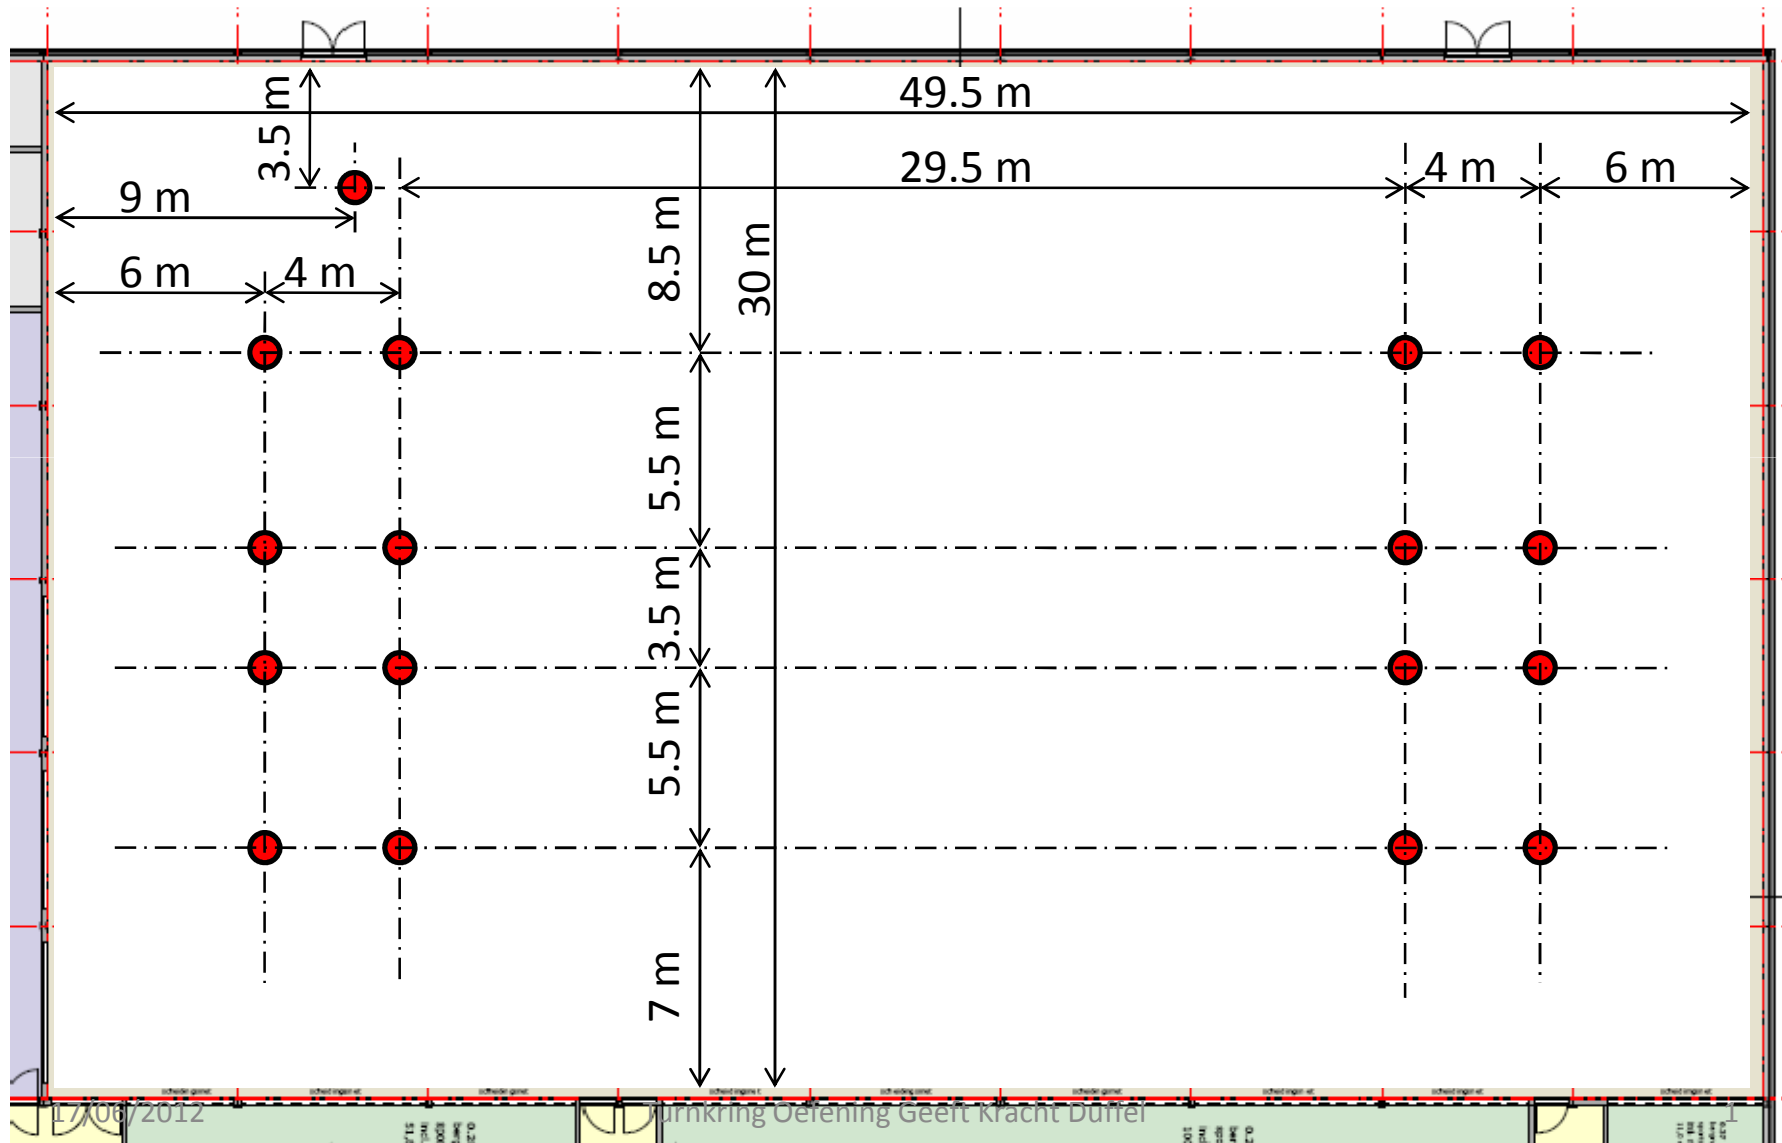

Voorstel aannemer

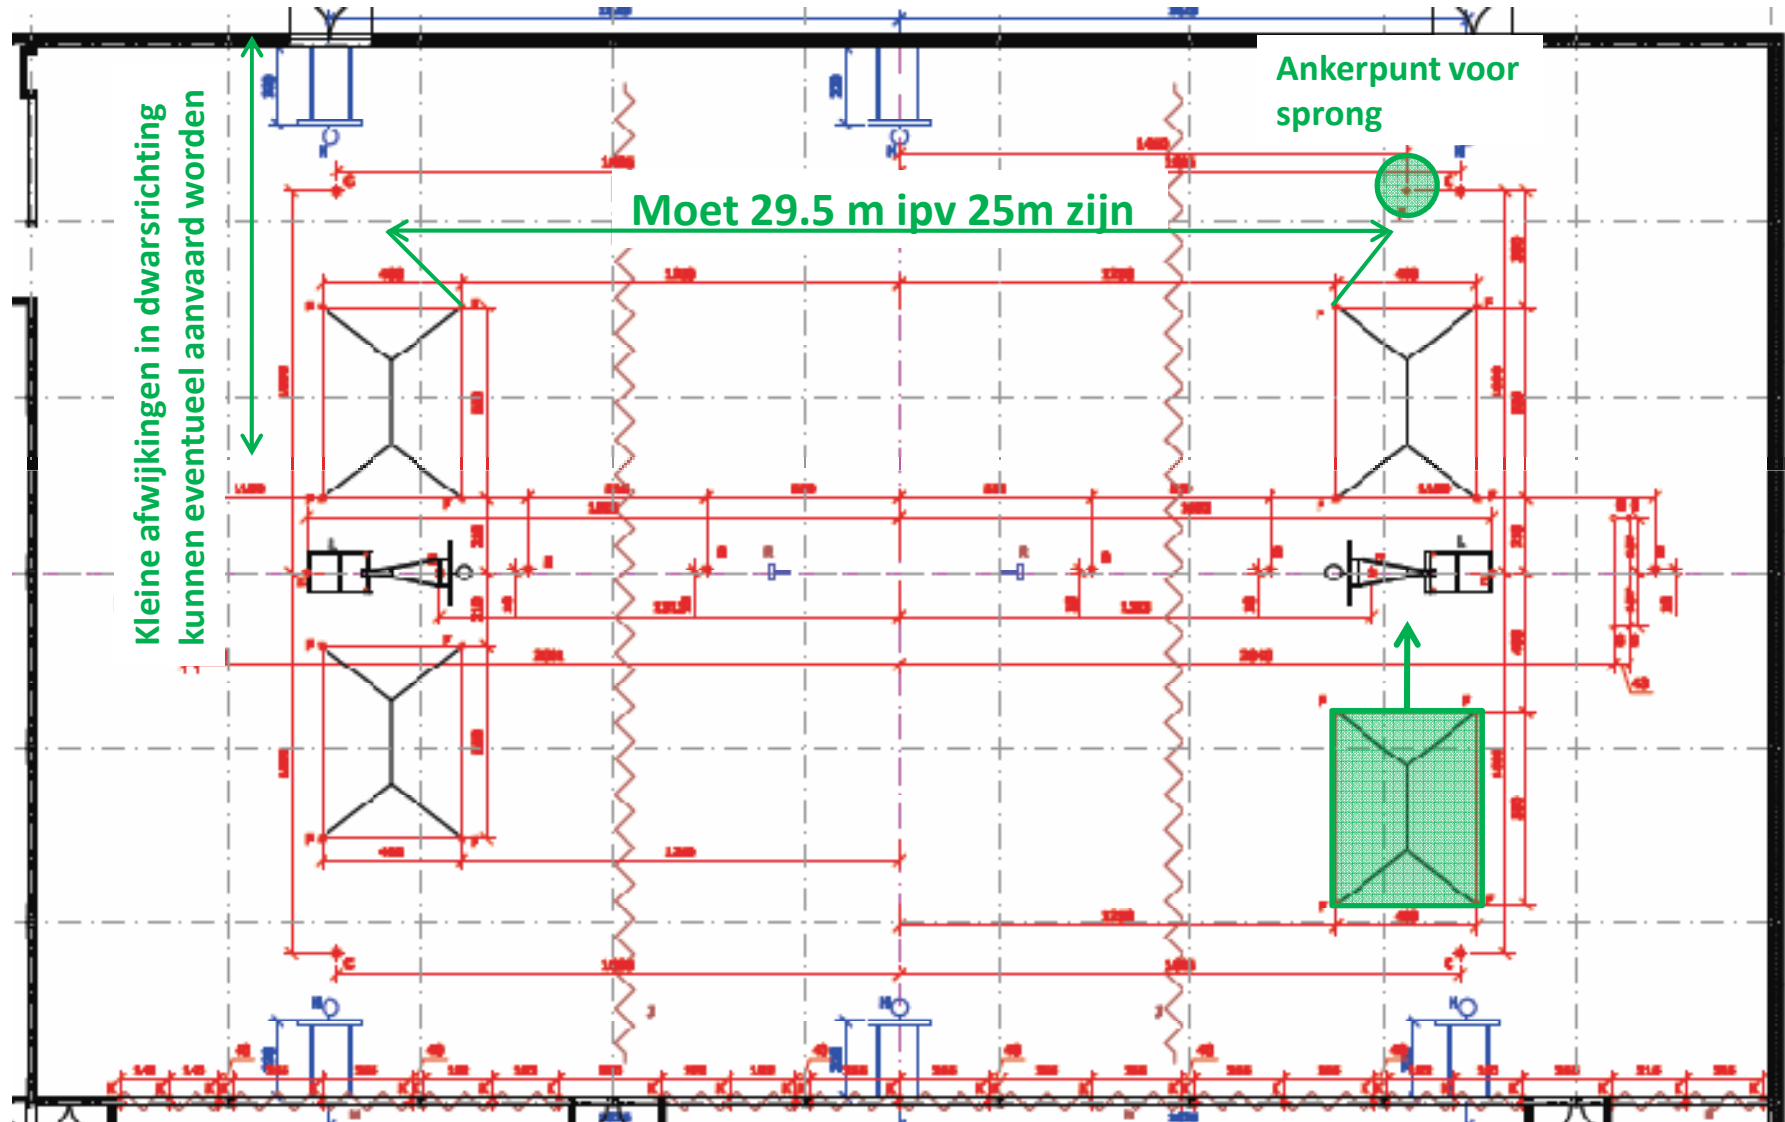

Wensen van OGK ivm verankeringspunten Gymtoestellen

1. Symmetrisch in langsrichting met voldoende ruimte in het midden. Voorstel: ongeveer 29.5m centrale tussenafstand. Dit om de olympische vloer in het midden te kunnen leggen.
2. De verankeringen rechts-vooraan staan dicht bij de bergingen getekend. Waarom? Liever meer naar het midden.
3. De dwarsposities zijn nogal ruim genomen. Achteraan moet er een opstelling voor de sprong mogelijk zijn. Vooraan moet er plaats zijn voor het publiek.
4. De verankering van de sprong staat rechts getekend i.p.v. links. Als het niet anders kan mag dat blijven.